


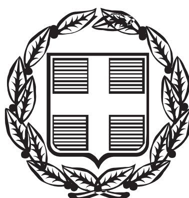

ΕΦΗΜΕΡΙΣ ΤΗΣ ΚΥΒΕΡΝΗΣΕΩΣ

ΤΗΣ ΕΛΛΗΝΙΚΗΣ ΔΗΜΟΚΡΑΤΙΑΣ

ΤΕΥΧΟΣ ΤΕΤΑΡΤΟ **Αρ. Φύλλου 1014**

19 Νοεμβρίου 2002

ΠΕΡΙΕΧΟΜΕΝΑ

ΑΠΟΦΑΣΕΙΣ

ΑΠΟΦΑΣΕΙΣ

Αριθ. 1084263/9213/Β0010 (1)

Καθορισμός ορίων αιγιαλού και παραλίας στη θέση «Σπάσματα» Μηνιών Δήμου Αργοστολίου Ν. Κεφαλληνίας.

Ο ΥΦΥΠΟΥΡΓΟΣ ΟΙΚΟΝΟΜΙΑΣ ΚΑΙ ΟΙΚΟΝΟΜΙΚΩΝ

Έχοντας υπόψη:

1. Τις διατάξεις της παρ. 2 του άρθρου 34 του Ν. 2971/2001, περί αιγιαλού και παραλίας, σύμφωνα με τις οποίες οι εκκρεμείς υποθέσεις που αφορούν τον καθορισμό αιγιαλού και παραλίας εξακολουθούν να διέπονται από τις ισχύουσες μέχρι την έναρξη ισχύος του νόμου αυτού διατάξεις.

2. Την 252/2002 γνωμοδότηση του Νομικού Συμβουλίου του Κράτους.

3. Τις διατάξεις του Α.Ν. 2344/40.

4. Τις διατάξεις του άρθρου 3 του Ν. 2971/2001.

5. Τις διατάξεις του Π.Δ. 551/88 «Οργάνωση Νομαρχιών - Οργάνωση Οικονομικών Υπηρεσιών» (ΦΕΚ 259 τ.Α').

6. Τις διατάξεις του Ν. 2218/94 «περί ίδρυσης Νομαρχιακής Αυτοδιοίκησης κ.λ.π.» (ΦΕΚ 90 τ.Α').

7. Τις διατάξεις του άρθρου 14 του Ν. 2399/96 «Υλοποίηση της εισοδηματικής πολιτικής έτους 1996 για μισθούς και συντάξεις και άλλες διατάξεις» (ΦΕΚ 90 τ.Α'). με το οποίο καταργήθηκαν οι θέσεις των Περιφερειακών Διευθυντών και οι αρμοδιότητες τους περιήλθαν στο Γενικό Γραμματέα Περιφέρειας.

8. Τις διατάξεις των παρ. 2 και 6 του άρθρου 1 του Ν. 2503/97 «Διοίκηση, Οργάνωση, Στελέχωση της Περιφέρειας, ρύθμιση θεμάτων για την Τοπική Αυτοδιοίκηση και άλλες διατάξεις» (ΦΕΚ 107 τ.Α') σύμφωνα με τις οποίες οι Περιφερειακές Υπηρεσίες του Υπουργείου Οικονομικών που συγκροτούσαν την Περιφερειακή Διοίκηση του Νομού ή Νομαρχίας δεν υπήχθησαν στην ενιαία οργανική μονάδα της Περιφέρειας, ούτε καταργήθηκαν, αλλά αποτελούν από 1.9.1997 Υπηρεσίες του Υπουργείου Οικονομικών.

9. Το 28979/31.7.1997 έγγραφο της Δ/νσης Διοίκησης του Υπουργείου Εσωτερικών, Δημ. Διοίκησης και Αποκέντρωσης, σύμφωνα με το οποίο οι αρμοδιότητες του Γενικού Γραμματέα της Περιφέρειας σε θέματα Υπηρεσιών του Υπουργείου Οικονομικών, μεταφέρονται από 1.9.1997 στον Υπουργό Οικονομικών.

10. Την 1100383/1330/Α0006/31.10.2001 (ΦΕΚ 1485 τ.Β΄/31.10.2001) κοινή απόφαση των Πρωθυπουργού και Υπουργού Οικονομικών, περί καθορισμού αρμοδιοτήτων των Υφυπουργών Οικονομικών.

11. Την 1115093/1378/Α0006/17.12.2001 (ΦΕΚ 1720 τ.Β΄/21.12.2001) απόφαση του Υφυπουργού Οικονομικών, περί μεταβίβασης αρμοδιοτήτων στο Γενικό Γραμματέα, στους Γενικούς Διευθυντές κ.λ.π. του Υπουργείου Οικονομικών.

12. Την από 14.5.2002 έκθεση της Επιτροπής καθορισμού των ορίων αιγιαλού και παραλίας στη θέση «Σπάσματα» Μηνιών Δήμου Αργοστολίου Ν. Κεφαλληνίας και το από Νοέμβριο 2001 τοπογραφικό διάγραμμα, κλίμακας 1:500, το οποίο έχει συνταχθεί από τον τοπογράφο μηχανικό Νικόλαο Κώστα σε δύο (2) πινακίδες και θεωρήθηκε από τον Προϊστάμενο ΤΥΔΚ την 4.2.2002.

13. Το Φ.544.5/479/02/Σ. 1105/2.9.2002 έγγραφο του Γενικού Επιτελείου Ναυτικού, αποφασίζουμε:

Επικυρώνουμε την από 14.5.2002 έκθεση της Επιτροπής καθορισμού των ορίων αιγιαλού και παραλίας στη θέση «Σπάσματα» Μηνιών Δήμου Αργοστολίου Ν. Κεφαλληνίας και το από Νοέμβριο 2001 τοπογραφικό διάγραμμα, κλίμακας 1:500, το οποίο έχει συνταχθεί από τον τοπογράφο μηχανικό Νικόλαο Κώστα σε δύο (2) πινακίδες και θεωρήθηκε από τον Προϊστάμενο ΤΥΔΚ την 4.2.2002.

Στο τοπογραφικό αυτό διάγραμμα καθορίστηκε η οριογραμμή του αιγιαλού με κόκκινη συνεχή πολυγωνική γραμμή, με στοιχεία 1,2,3,....28,29.

Η οριογραμμή της παραλίας με συνεχή κίτρινη πολυγωνική γραμμή, με στοιχεία 1', 2', 3',....28', 29'.

Εντός της παραλίας υπάρχουν κτίσματα τα οποία δεν εξαιρούνται.

Παλαιός αιγιαλός δεν υφίσταται.

Η παρούσα απόφαση μαζί με την έκθεση της Επιτροπής και το τοπογραφικό διάγραμμα, να δημοσιευθούν στην Εφημερίδα της Κυβερνήσεως.

Αθήνα, 31 Οκτωβρίου 2002

Με εντολή Υφυπουργού
Ο Γενικός Διευθυντής Δημ. Περιουσίας
& Εθν. Κληρ/των
ΣΠΥΡΟΣ Ι. ΣΤΑΘΗΣ

ΕΚΘΕΣΗ

Επιτροπής καθορισμού των ορίων αιγιαλού και παραλίας άρθρου 3 του Ν. 2971/2001, που συγκροτήθηκε με την 882/22.4.2002 απόφαση Οικονομικής επιθεώρησης Ιονίων Νήσων.

Καθορισμός, για πρώτη φορά, των ορίων του αιγιαλού & παραλίας στη θέση «Σπάσματα» Μηνιών Δήμου Αργοστολίου, μπροστά από την φερόμενη ιδιοκτησία του Μ. Μοντιάνο.

Στο Αργοστόλι σήμερα την 14.5.2002, ημέρα Τρίτη οι υπογεγραμμένοι:

1. Παπαδάτου-Βουτσινά Μαρία, Προϊστ. Κτηματικής Υπηρ. ως Πρόεδρος.

2. Μπάρκας Ιωάννης Πολιτ. Μηχ. Προϊστ. ΤΥΔΚ Ν. Κεφ/νίας ως μέλος.

3. Αλεξάτος Απόστολος, Λιμενάρχης Κεφαλληνίας ως μέλος.

4. Θεοπεφτάτου Αφροδίτη, Προϊστ. Δ/νσης Πολεοδομίας Ν.Α Κεφαλληνίας ως μέλος.

5. Χαλμούκης Ιωάννης, Δ/ντής χωροταξίας και περιβάλλοντος, Γ.Γ. Περιφέρειας Ιονίων Νήσων ως μέλος, αποτελούντες την Επιτροπή καθορισμού ορίων αιγιαλού-παραλίας, που εγκλήθηκε έπειτα από σχετική πρόσκληση του Προέδρου της,

Λαβόντες υπόψη

1) Την από 26.11.2001 αίτηση του Μ. Μοντιάνο, φερόμενου ιδιοκτήτου παραθαλάσσιας έκτασης στη θέση Σπάσματα Μηνιών Δήμου Αργοστολίου Ν. Κεφαλληνίας, με την οποία ζητείται ο καθορισμός των ορίων του αιγιαλού στην περιοχή αυτή.

2) Τα συνταχθέντα από τον Τοπογρ. Μηχανικό Νίκο Κώστα τον Νοέμβριο 2001 τοπογραφικά και υψομετρικά διαγράμματα της παραπάνω περιοχής σε δύο (2) πινακίδες με κλίμακα 1:500, ηλεγμένα για την ακρίβεια της αποτύπωσης από την Αικατερίνη Αμαραντίδου Τοπογρ. Μηχανικό του Δήμου Αργοστολίου την 23.1.2002 και θεωρημένα από τον Προϊστάμενο Τ.Υ.Δ.Κ. Νομ. Κεφ/νίας την 4.2.2002 όπως ορίζουν οι διατάξεις του άρθρου 20 του Ν. 719/77.

3) Τις διατάξεις του Α.Ν. 2344/40, όπως τροποποιήθηκε και συμπληρώθηκε μεταγενέστερα καθώς και τη σχετική με αυτόν Δικαστηριακή και Διοικητική Νομολογία.

4) Τις διατάξεις του Ν. 2971/2001 «Αιγιαλός-παραλία και άλλες διατάξεις».

5) Την αντίληψη που δημιουργήθηκε, κατά την επιτόπια μετάβασή μας στην παραπάνω θέση, σχετικά με το πλάτος της βρεχόμενης από το χειμέριο κύμα ξηράς και με τα λοιπά συναφή στοιχεία, ήτοι:

α) τη μορφολογία του εδάφους της ακτής

β) το γεγονός ότι δεν υπάρχουν σημεία μεταβολής του αιγιαλού

γ) την κατάσταση του θαλάσσιου χώρου

δ) το γεγονός ότι δεν βρέθηκαν στοιχεία παλαιών διαγραμμάτων για προηγούμενο καθορισμό, στην ίδια θέση, του αιγιαλού & παραλίας.

ε) το ύψος του χειμερίου κύματος σε συνάρτηση με το ανάπτυγμα του πελάγους στη θέση αυτή και το γεγονός ότι οι άνεμοι που επηρεάζουν τον κυματισμό είναι ΒΔ, Β.

Την μη ύπαρξη καθορισμού ορίων αιγιαλού και παραλίας εκατέρωθεν της εξεταζομένης περιοχής, αποφασίζουμε:

1. Καθορίζουμε στο πιο πάνω αναφερόμενο τοπογραφικό διάγραμμα:

α) την οριογραμμή του αιγιαλού με ερυθρή συνεχή πολυγωνική γραμμή 1,2,3,4,......28,29 της οποίας οι κορυφές εξασφαλίζονται από σταθερά σημεία.


β) την οριογραμμή της παραλίας με κίτρινη συνεχή πολυγωνική γραμμή 1',2',3',4',.......28',29' της οποίας οι κορυφές εξασφαλίζονται από σταθερά σημεία.

2. Καθορίζουμε τη ζώνη παραλίας σε πλάτος 15 m ενιαία, παράλληλα προς τη γραμμή αιγιαλού για να εξυπηρετηθούν οι σκοποί της παρ. 2 του άρθ. 1 του Ν. 2971/2001. Στη ζώνη παραλίας υπάρχουν κτίσματα τα οποία δεν εξαιρούνται.

3. Δεν διακρίνονται ίχνη παλαιού Αιγιαλού.

Η Επιτροπή

Η Πρόεδρος	Τα Μέλη
ΜΑΡΙΑ ΠΑΠΑΔΑΤΟΥ-ΒΟΥΤΣΙΝΑ	Ι. ΜΠΑΡΚΑΣ
	ΑΠΟΣΤΟΛΟΣ Γ. ΑΛΕΞΑΤΟΣ
	ΑΦΡΟΔΙΤΗ ΘΕΟΠΕΦΤΑΤΟΥ
	ΙΩΑΝΝΗΣ ΧΑΛΜΟΥΚΗΣ

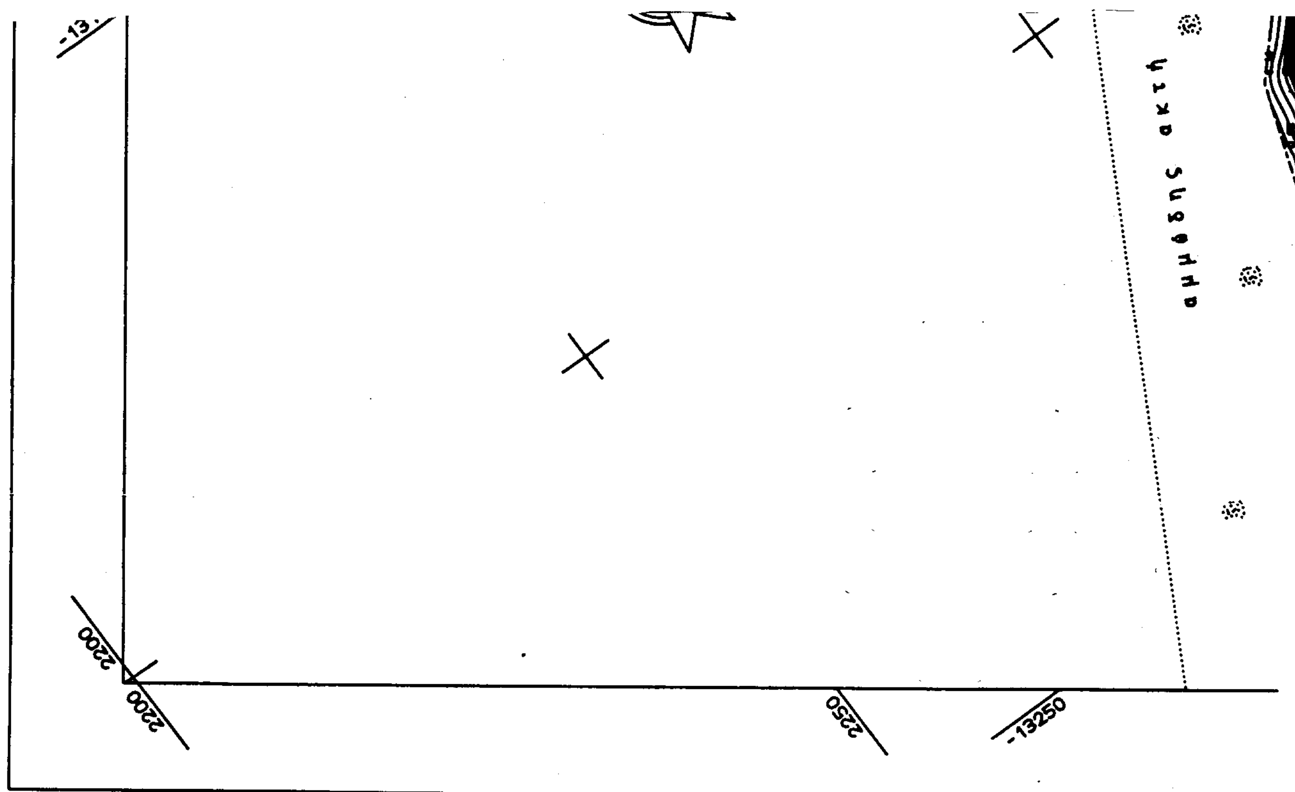



ΣΥΝΤΕΤΑΓΜΕΝΕΣ ΣΗΜΕΙΩΝ
ΑΙΓΙΑΛΟΥ Κ' ΠΑΡΑΛΙΑΣ.

ΣΗΜΕΙΟ	X (m)	Y (m)	H (m)
1	2021.657	-13459.016	
2	2034.578	-13461.079	
3	2096.576	-13450.873	
4	2130.996	-13429.374	
5	2189.628	-13400.167	
6	2215.904	-13374.542	
7	2229.368	-13361.187	
8	2246.198	-13339.254	
9	2267.479	-13313.738	
10	2281.595	-13296.800	
11	2286.698	-13277.581	
12	2298.859	-13263.357	
13	2309.065	-13243.487	
14	2314.711	-13223.835	
15	2316.448	-13216.017	
16	2322.855	-13209.177	
17	2326.546	-13199.947	
18	2331.975	-13193.975	
19	2339.901	-13177.146	
20	2347.176	-13160.642	
21	2358.360	-13148.155	
22	2364.332	-13129.480	
23	2373.887	-13103.638	
24	2380.836	-13095.929	
25	2390.716	-13072.802	



-13050
2300
-13100
2250
-13150
αμμώδης ακτή
10.00
12.50
7.50
B

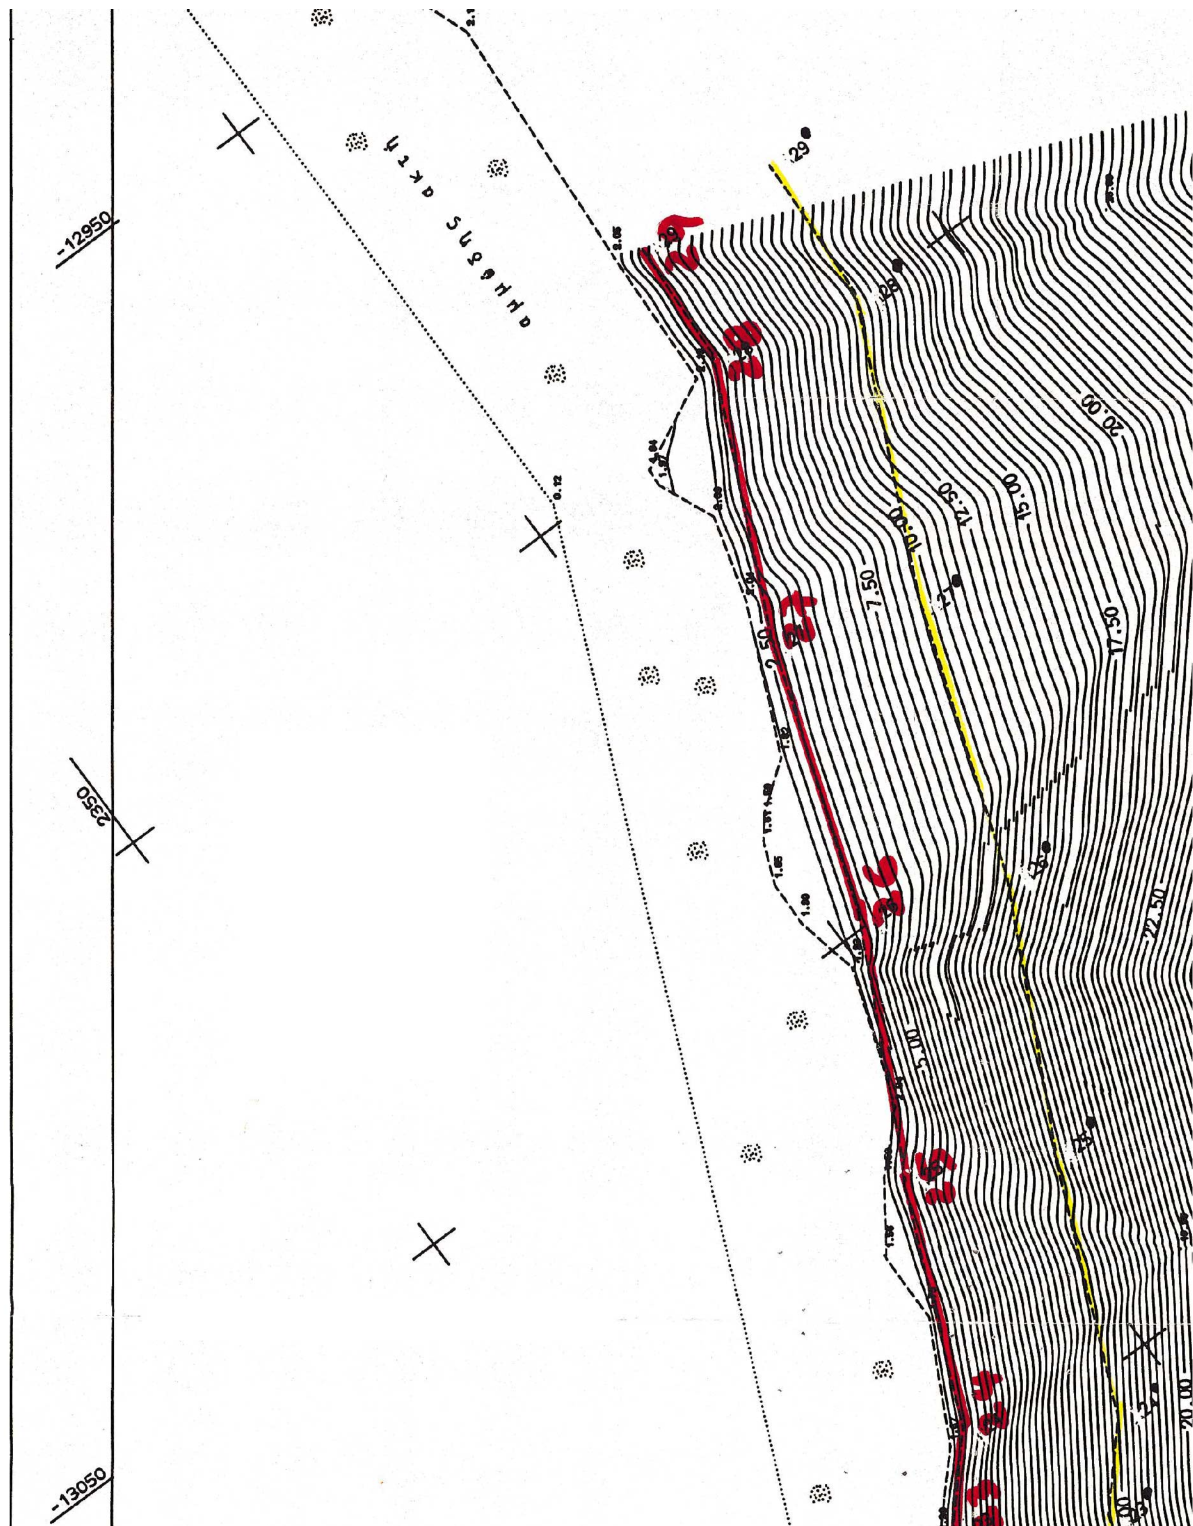
-12950
-13050
2350
αμμωδης ακτη
2.50
5.00
7.50
10.00
12.50
15.00
17.50
20.00
22.50
29
28
27
26
25

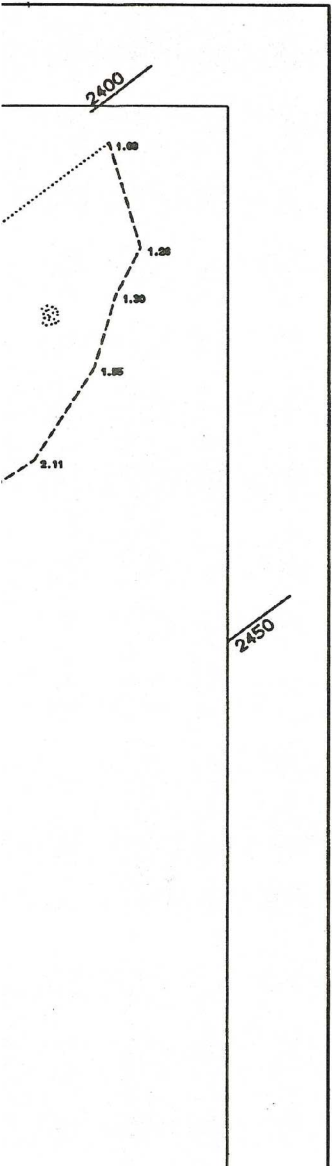

ΤΡΙΓΩΝΟΜΕΤΡΙΚΗ ΕΞΑΡΤΗΣΗ	ΚΡΑΤΙΚΟ ΔΙΚΤΥΟ
ΥΨΟΜΕΤΡΙΚΗ ΕΞΑΡΤΗΣΗ	ΚΡΑΤΙΚΟ ΔΙΚΤΥΟ
ΥΨΟΜΕΤΡΙΚΗ ΑΦΕΤΗΡΙΑ	ΜΕΣΗ ΣΤΑΘΜΗ ΘΑΛΑΣΣΑΣ.
ΕΛΛΗΝΙΚΟ DATUM	ΠΡΟΒΟΛΗ ΗΑΤΤ

Γεωγραφ.συντεταγμ. ΚΕΝΤΡΟΥ ΦΥΛΛΟΥ ΗΑΤΤ .φ=38 15 & λ=-3 15

ΚΛΙΜΑΚΑ 1/500................ ΙΣΟΔΙΑΣΤΑΣΗ 1.00 Μ

ΑΡΓΟΣΤΟΛΙ - - 01
Ο ΠΡΟΙΣΤΑΜΕΝΟΣ Τ.Υ.Δ.Κ

Ελέγχθηκε για την ακρίβεια
της αποτύπωσης κατά το εφικτό
Αργοστόλι - - 01.

ΙΩΑΝΝΗΣ ΜΠΑΡΚΑΣ.
ΠΟΛΙΤΙΚΟΣ ΜΗΧΑΝ.

ΥΠΟΜΝΗΜΑ.

Το παρόν διάγραμμα συνοδεύει την από έκθεση καθορισμού Αιγιαλού και Παραλίας της επιτροπής καθορισμού Αιγιαλού και Παραλίας (άρθρο 74 Π.Δ. 636/77)

----------(κόκκινη) οριογραμμή αιγιαλού.
----------(κίτρινη) οριογραμμή παραλίας.
-Ο καθορισμός των ορίων αιγιαλού και παραλίας διενεργείται για πρώτη φορά στην εν λόγω περιοχή.

ΝΟΜΑΡΧΙΑ ΚΕΦΑΛΛΗΝΙΑΣ
Δ/ΝΣΗ ΤΕΧΝΙΚΩΝ ΥΠΗΡΕΣΙΩΝ

ΤΟΠΟΓΡΑΦΙΚΟ ΔΙΑΓΡΑΜΜΑ


ΚΑΘΟΡΙΣΜΟΥ ΟΡΙΩΝ ΑΙΓΙΑΛΟΥ - ΠΑΡΑΛΙΑΣ


ΠΕΡΙΟΧΗ "ΣΠΑΣΜΑΤΑ" ΜΗΝΙΩΝ
ΔΗΜΟΥ ΑΡΓΟΣΤΟΛΙΟΥ
ΝΟΜΟΥ ΚΕΦΑΛΛΗΝΙΑΣ.


ΕΝΔΙΑΦΕΡΟΜΕΝΟΣ
Μ.ΜΟΝΤΙΑΝΟ.

23	2373.887	-13103.638
24	2380.836	-13095.929
25	2390.716	-13072.802
26	2402.769	-13048.806
27	2412.215	-13021.552
28	2424.267	-12995.602
29	2424.919	-12983.224
1′	2019.292	-13473.829
2′	2034.615	-13476.275
3′	2101.976	-13465.186
4′	2138.330	-13442.479
5′	2198.419	-13412.546
6′	2226.423	-13385.236
7′	2240.651	-13371.122
8′	2257.913	-13348.627
9′	2279.001	-13323.343
10′	2295.241	-13303.855
11′	2300.319	-13284.732
12′	2311.400	-13271.771
13′	2323.077	-13249.038
14′	2329.255	-13227.536
15′	2330.201	-13223.276
16′	2335.733	-13217.369
17′	2339.467	-13208.033
18′	2344.587	-13202.401
19′	2353.552	-13183.367
20′	2359.940	-13168.873
21′	2371.671	-13155.776
22′	2378.517	-13134.367
23′	2386.957	-13111.542
24′	2393.649	-13104.118
25′	2404.328	-13079.120
26′	2416.617	-13054.653
27′	2426.139	-13027.182
28′	2439.094	-12999.288
29′	2439.898	-12984.012

ΕΘΝΙΚΟ ΤΥΠΟΓΡΑΦΕΙΟ
Για τεχνικούς λόγους στο σχεδιάγραμμα
έγινε σμίκρυνση κατά ποσοστό ... %

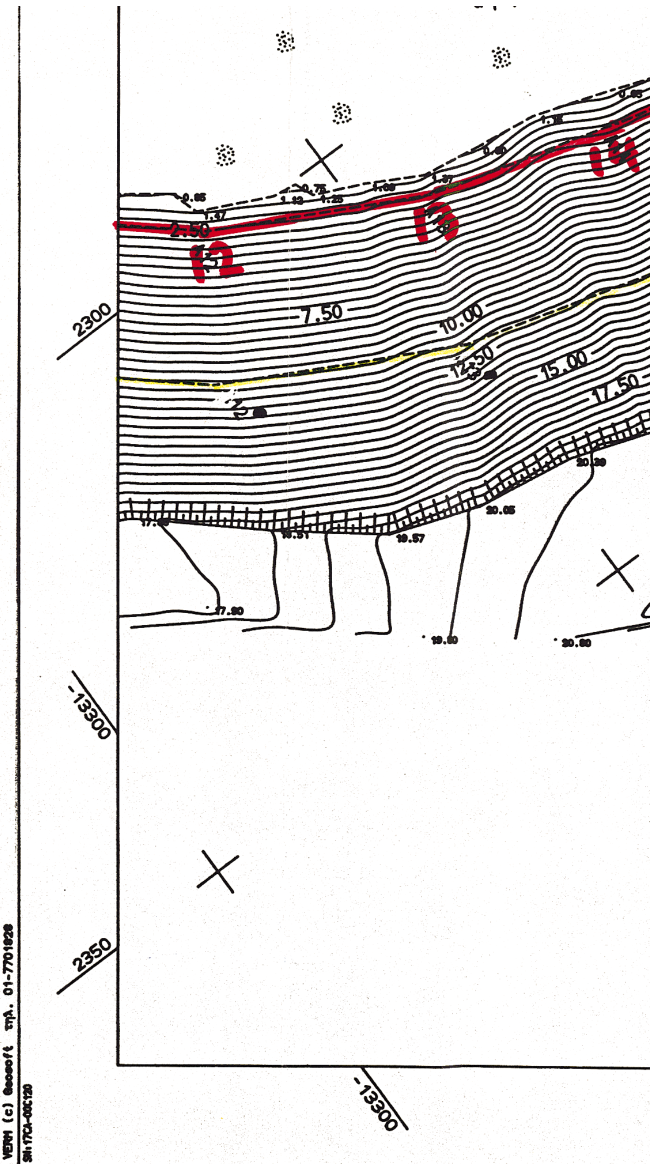

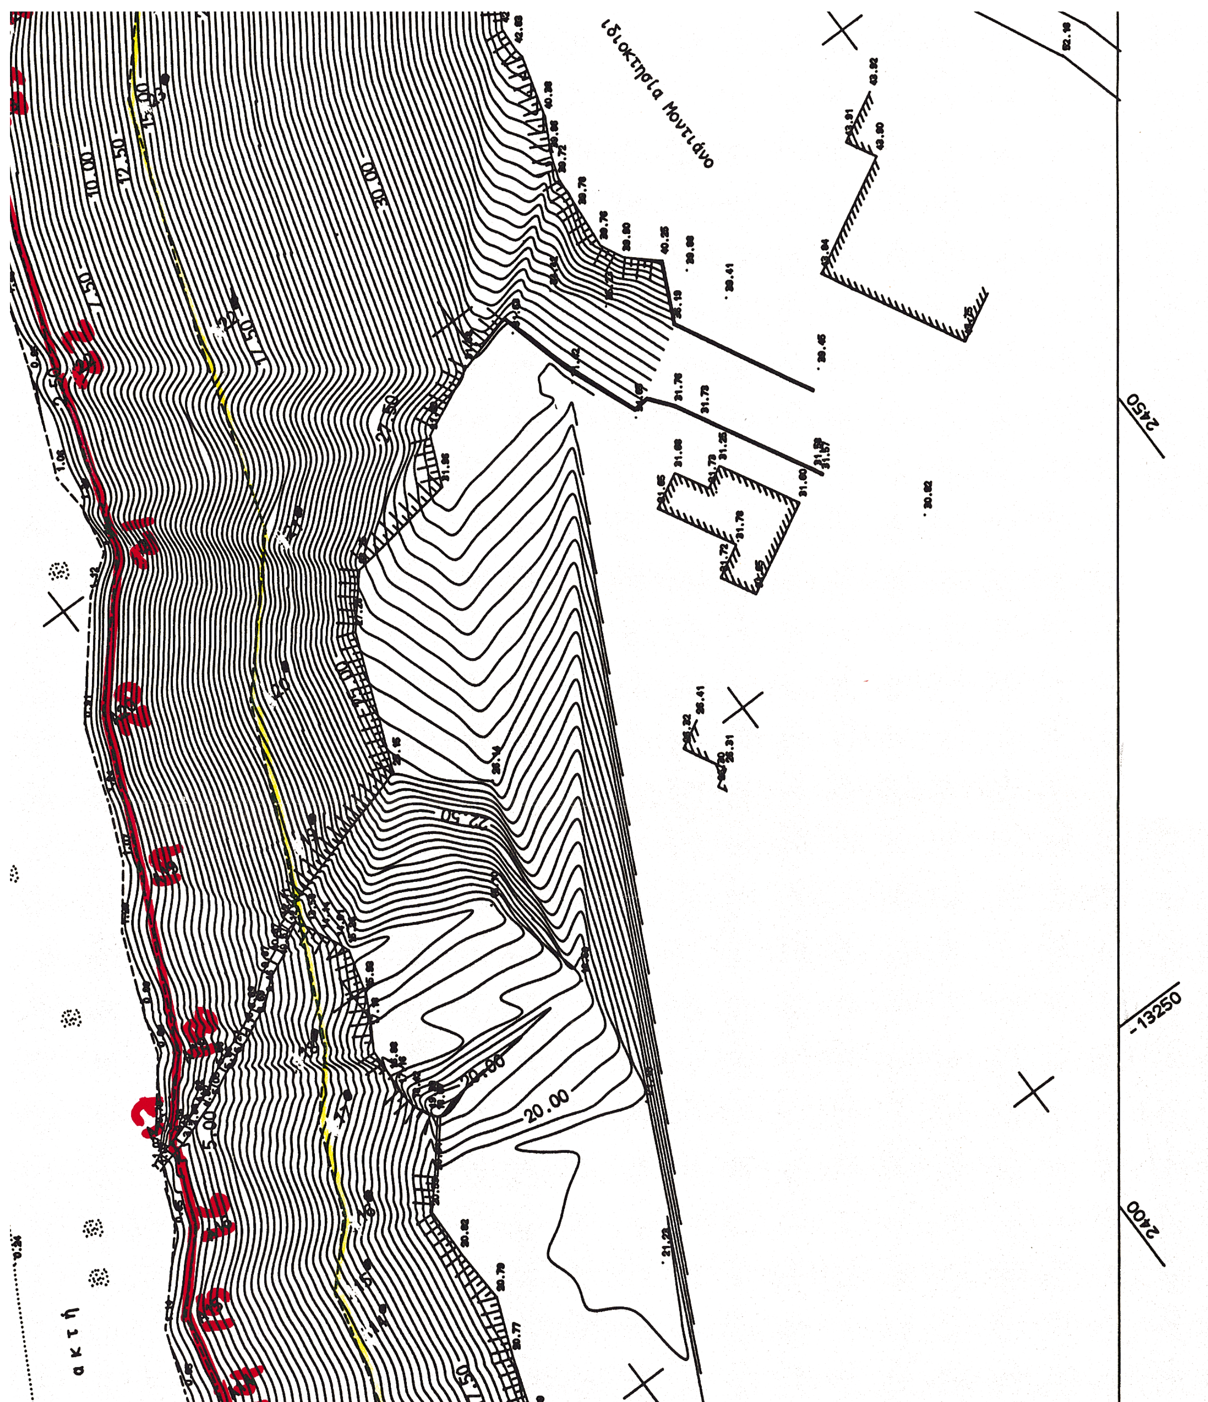
ιδιοκτησία Μοντιάνο
ακτή
2450
2400
-13250
30.00
22.50
20.00
17.50
15.00
12.50
10.00
7.50
5.00

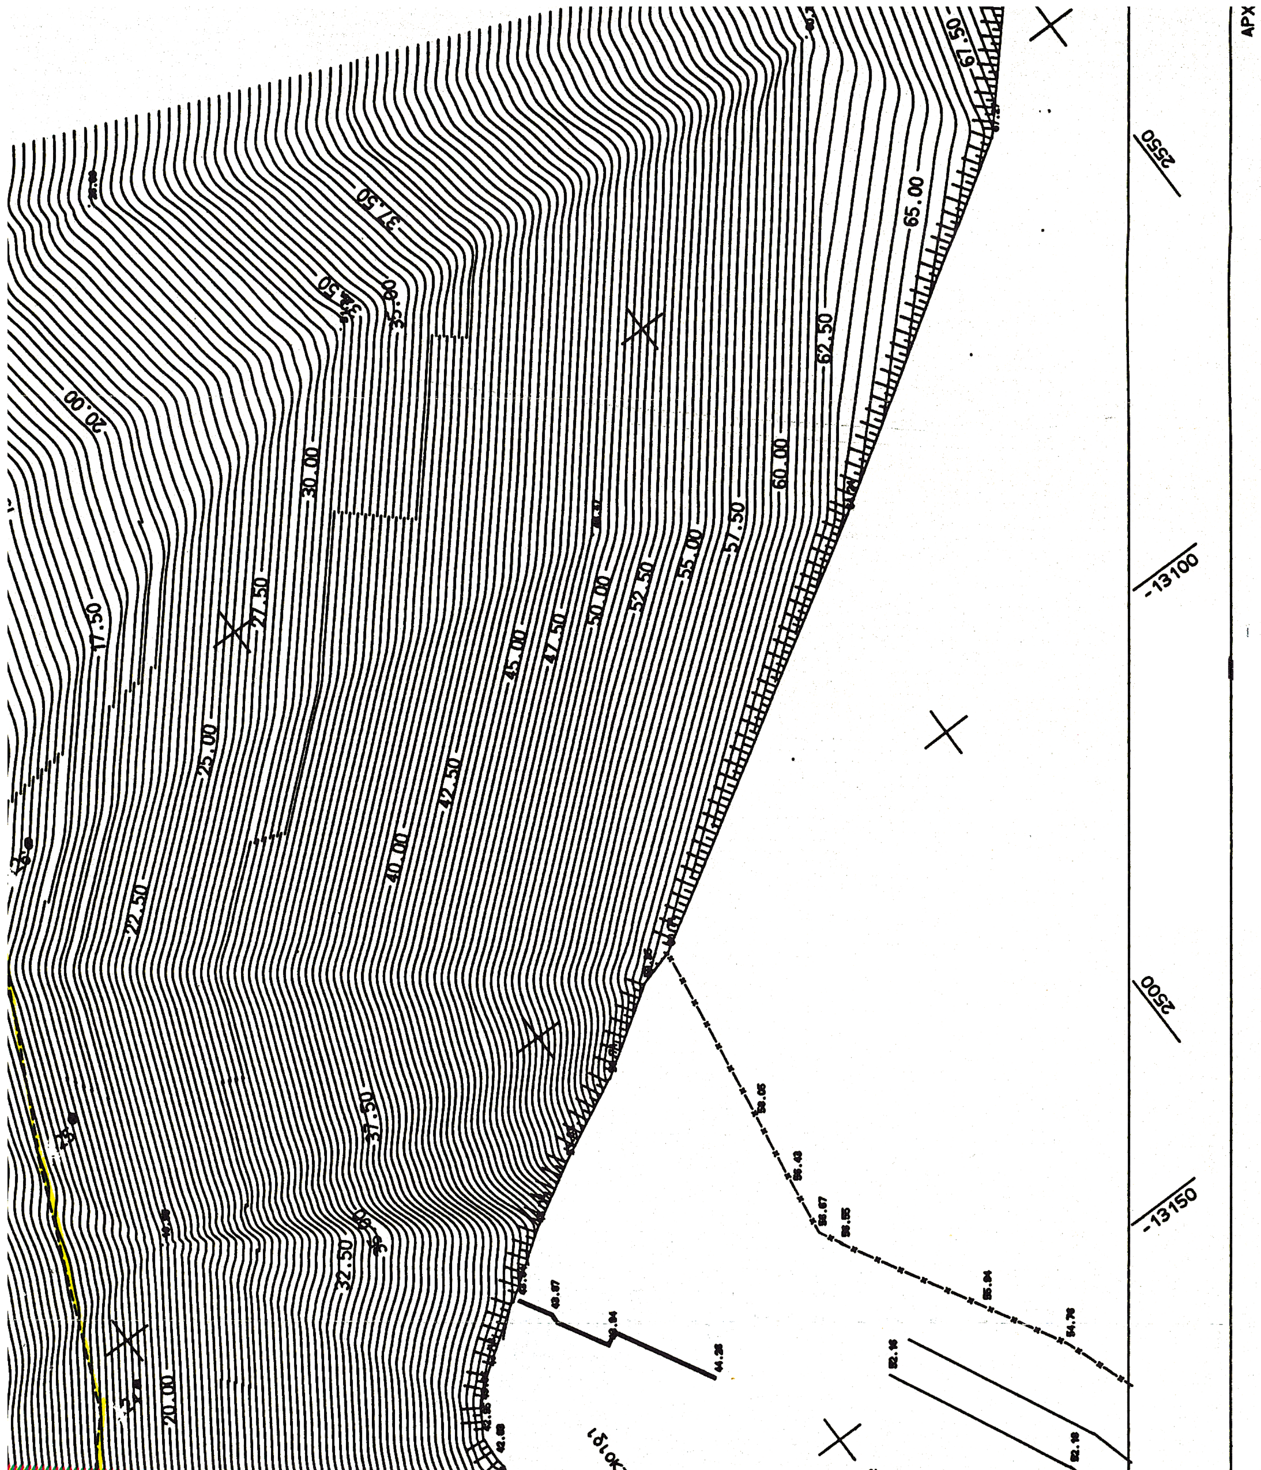
67.50
65.00
62.50
60.00
57.50
55.00
52.50
50.00
47.50
45.00
42.50
40.00
37.50
35.00
32.50
30.00
27.50
25.00
22.50
20.00
17.50
2550
-13100
2500
-13150

ΠΕΡΙΟΧΗ ΣΠΑΣΜΑΤΑ ΜΙΝΙΩΝ
ΔΗΜΟΥ ΑΡΓΟΣΤΟΛΙΟΥ
ΝΟΜΟΥ ΚΕΦΑΛΛΗΝΙΑΣ.

ΕΝΔΙΑΦΕΡΟΜΕΝΟΣ
Μ.ΜΟΝΤΙΑΝΟ.

ΑΝΑΔΟΧΟΣ ΜΕΛΕΤΗΤΗΣ	ΥΠΟΓΡΑΦΗ	Ο ΣΥΝΤΑΞΑΣ	ΗΜΕΡΟΜΗΝΙΑ ΣΥΝΤΑΞΑΣ	ΥΠΟΓΡΑΦΗ
	ΝΙΚΟΛΑΟΣ ΔΙΟΝ. ΚΩΣΤΑΣ ΑΓΡΟΝΟΜΟΣ ΤΟΠΟΓΡΑΦΟΣ ΜΗΧΑΝΙΚΟΣ ΕΡΓΟΛΗΠΤΗΣ ΔΗΜΟΣΙΩΝ ΕΡΓΩΝ ΜΕΛΟΣ Τ.Ε.Ε.	ΝΙΚΟΛΑΟΣ Δ. ΚΩΣΤΑΣ ΑΡΓΟΣΤΟΛΙ ΚΕΦΑΛΟΝΙΑ 0671 24843 ΔΟΥ ΑΡΓΟΣΤΟΛΙΟΥ	ΝΟΕΜΒΡΗΣ 2001.	

ΥΠΟΜΝΗΜΑ ΕΠΙΤΡΟΠΗΣ ΚΑΘΟΡΙΣΜΟΥ
ΟΡΙΩΝ ΑΙΓΙΑΛΟΥ - ΠΑΡΑΛΙΑΣ

κόκκινη γραμμή - οριογραμμή Αιγιαλού
κίτρινη γραμμή - οριογραμμή Παραλίας

Το παρόν τοπογραφικό διάγραμμα συνοδεύει την απο 14/5/2002 Εκθεση της επιτροπής καθορισμού ορίων Αιγιαλού και Παραλίας

Οι κορυφογραμμές εξασφαλίζονται όπως σημειώνεται στο διάγραμμα από το Κρατικό δίκτυο

Υπάρχουν κτίσματα στην Ζώνη Παραλίας τα οποία δεν εξαιρούνται

Καθορίζεται ζώνη Παραλίας πλάτους 15 μ. για εξυπηρέτηση των σκοπών της παρ 2 του αρθ. 1 Ν. 2971/2001

Η επιτροπή διεπίστωσε ότι δεν υπάρχει παλαιός Αιγιαλός.

Η ΕΠΙΤΡΟΠΗ

Ο ΠΡΟΕΔΡΟΣ
ΠΡ/ΝΟΣ ΤΗΣ ΚΤΗΜΑΤΙΚΗΣ
ΥΠΗΡΕΣΙΑΣ ΚΕΦΑΛΛΗΝΙΑΣ
ΠΑΠΑΔΑΤΟΥ - ΒΟΥΤΣΙΝΑ ΜΑΡΙΑ
Εφοριακός ΠΕ/Α

ΤΑ ΜΕΛΗ
1.
2. ΑΠΟΣΤΟΛΟΣ Γ. ... ΠΛΟΙΑΡΧΟΣ
3. Αφροδίτη Θεοπεμπτάτου Πολιτικός μηχανικός
4. ... Μηχανικός ΠΕ

ΕΛΕΓΧΟΣ	Επιβλέπων	ημερομηνία 23/1/02
		υπογραφή ΑΜΑΡΑΝΤΙΔΟΥ ΑΙΚΑΤΕΡΙΝΗ ΤΟΠΟΓΡΑΦΟΣ ΜΗ.Χ)ΚΟΣ
	Τμ. Μελετών	ημερομηνία
		υπογραφή
ΘΕΩΡΗΣΗ	Ο ΠΡΟΪΣΤΑΜΕΝΟΣ ΤΥΔΚ	ημερομηνία 4/2/02
		υπογραφή Ι. ΜΠΑΡΚΑΣ Πολιτ. Μηχ)κός

ΔΙΑΝΟΜΗ ΠΙΝΑΚΙΔΩΝ

ΤΡΙΓΩΝΟΜΕΤΡΙΚΗ ΕΞΑΡΤΗΣΗ: ΚΡΑΤΙΚΟ ΤΡΙΓΩΝΟΜΕΤΡ.ΔΙΚΤΥΟ
ΥΨΟΜΕΤΡΙΚΗ ΑΦΕΤΗΡΙΑ : Μέση Στάθμη Θάλασσας.
ΜΕΘΟΔΟΣ ΑΠΟΤΥΠΩΣΗΣ :
ΧΡΟΝΟΛΟΓΙΑ ΑΠΟΤΥΠΩΣΗΣ : ΝΟΕΜΒΡΗΣ 2001.

ΚΛΙΜΑΚΑ 1:500
ΙΣΟΔΙΑΣΤΑΣΗ .50

ΑΡ. ΣΧΕΔΙΟΥ

2500
-13000
2550
-13050
67.50
72.35


ΑΡΧΕΙΟ: DOK23.FPL



ΣΥΝΤΕΤΑΓΜΕΝΕΣ ΣΗΜΕΙΩΝ
ΑΙΓΙΑΛΟΥ Κ' ΠΑΡΑΛΙΑΣ.

ΣΗΜΕΙΟ	X (m)	Y (m)	H (m)
1	2021.657	-13459.016	
2	2034.578	-13461.079	
3	2096.576	-13450.873	
4	2130.996	-13429.374	
5	2189.628	-13400.167	
6	2215.904	-13374.542	
7	2229.368	-13361.187	
8	2246.198	-13339.254	
9	2267.479	-13313.738	
10	2281.595	-13296.800	
11	2286.698	-13277.581	
12	2298.859	-13263.357	
13	2309.065	-13243.487	
14	2314.711	-13223.835	
15	2316.448	-13216.017	
16	2322.855	-13209.177	
17	2326.546	-13199.947	
18	2331.975	-13193.975	
19	2339.901	-13177.146	
20	2347.176	-13160.642	
21	2358.360	-13148.155	
22	2364.332	-13129.480	
23	2373.887	-13103.638	
24	2380.836	-13095.929	
25	2390.716	-13072.802	
26	2402.769	-13048.806	
27	2412.215	-13021.552	
28	2424.267	-12995.602	
29	2424.919	-12983.224	
1'	2019.292	-13473.829	
2'	2034.615	-13476.275	
3'	2101.976	-13465.186	


2100
-13350
2050
αμμώδης ακτή
αμμώδης ακτή
ΠΕΡΙΜΕΤΡΙΚΟΣ ΔΡΟΜΟΣ ΑΕΡΟΔΡΟΜΙΟΥ

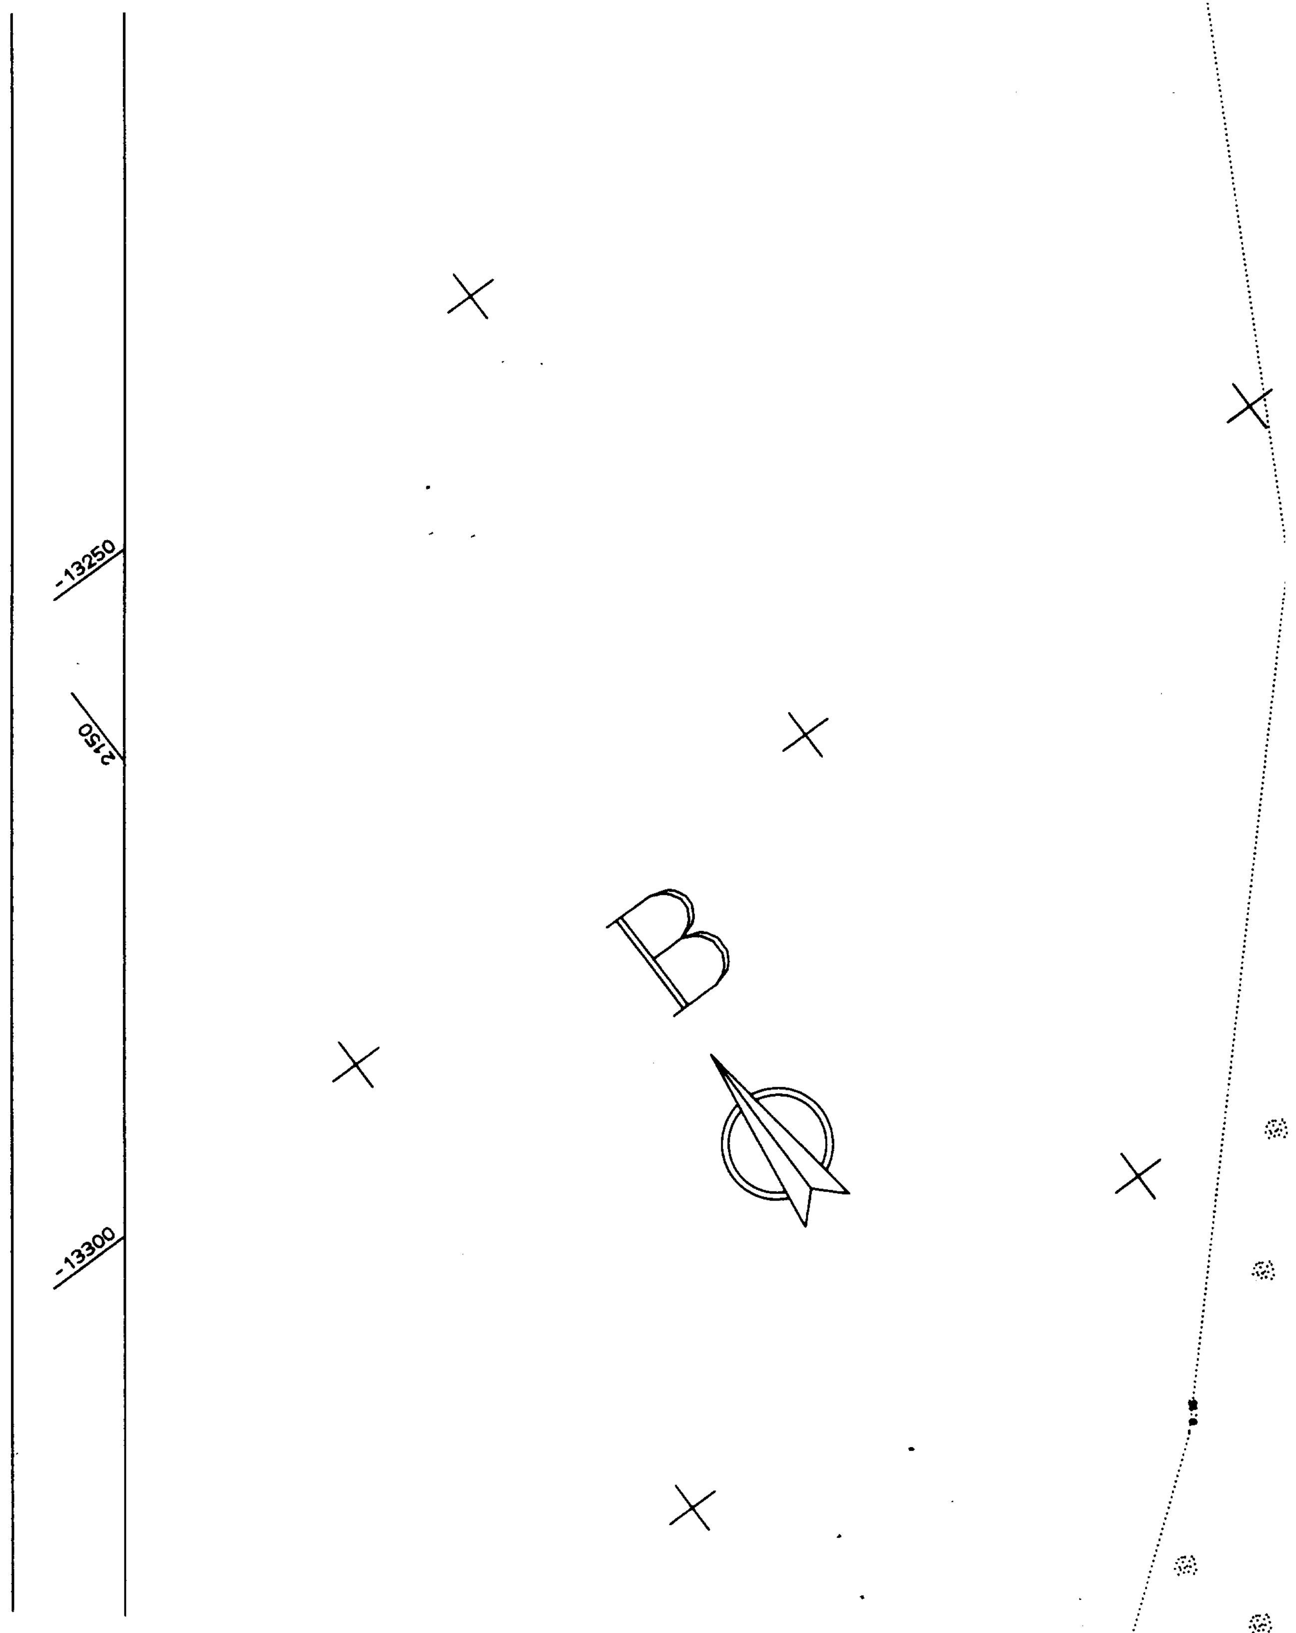

-13250
2150
-13300
B

2200
2250
-13250

ΤΡΙΓΩΝΟΜΕΤΡΙΚΗ ΕΞΑΡΤΗΣΗ	ΚΡΑΤΙΚΟ ΔΙΚΤΥΟ
ΥΨΟΜΕΤΡΙΚΗ ΕΞΑΡΤΗΣΗ	ΚΡΑΤΙΚΟ ΔΙΚΤΥΟ
ΥΨΟΜΕΤΡΙΚΗ ΑΦΕΤΗΡΙΑ	ΜΕΣΗ ΣΤΑΘΜΗ ΘΑΛΑΣΣΑΣ.
ΕΛΛΗΝΙΚΟ DATUM	ΠΡΟΒΟΛΗ ΗΑΤΤ

Γεωγραφ.συντεταγμ. ΚΕΝΤΡΟΥ ΦΥΛΛΟΥ ΗΑΤΤ .φ=38 15 & λ=-3 15

ΚΛΙΜΑΚΑ 1/500................. ΙΣΟΔΙΑΣΤΑΣΗ 1.00 Μ

ΑΡΓΟΣΤΟΛΙ - - 01
Ο ΠΡΟΙΣΤΑΜΕΝΟΣ Τ.Υ.Δ.Κ

Ελέγχθηκε για την ακρίβεια
της αποτύπωσης κατά το εφικτό
Αργοστόλι - - 01.

ΙΩΑΝΝΗΣ ΜΠΑΡΚΑΣ.
ΠΟΛΙΤΙΚΟΣ ΜΗΧΑΝ.

ΥΠΟΜΝΗΜΑ.

Το παρόν διάγραμμα συνοδεύει την από έκθεση καθορισμού Αιγιαλού και Παραλίας της επιτροπής καθορισμού Αιγιαλού και Παραλίας (άρθρο 74 Π.Δ. 636/77)

-----------(κόκκινη) οριογραμμή αιγιαλού.
-----------(κίτρινη) οριογραμμή παραλίας.
-Ο καθορισμός των ορίων αιγιαλού και παραλίας διενεργείται για πρώτη φορά στην εν λόγω περιοχή.


ΝΟΜΑΡΧΙΑ ΚΕΦΑΛΛΗΝΙΑΣ
Δ/ΝΣΗ ΤΕΧΝΙΚΩΝ ΥΠΗΡΕΣΙΩΝ

ΤΟΠΟΓΡΑΦΙΚΟ ΔΙΑΓΡΑΜΜΑ

ΚΑΘΟΡΙΣΜΟΥ ΟΡΙΩΝ ΑΙΓΙΑΛΟΥ - ΠΑΡΑΛΙΑΣ


ΠΕΡΙΟΧΗ "ΣΠΑΣΜΑΤΑ" ΜΗΝΙΩΝ
ΔΗΜΟΥ ΑΡΓΟΣΤΟΛΙΟΥ
ΝΟΜΟΥ ΚΕΦΑΛΛΗΝΙΑΣ.

ΕΝΔΙΑΦΕΡΟΜΕΝΟΣ
Μ.ΜΟΝΤΙΑΝΟ.

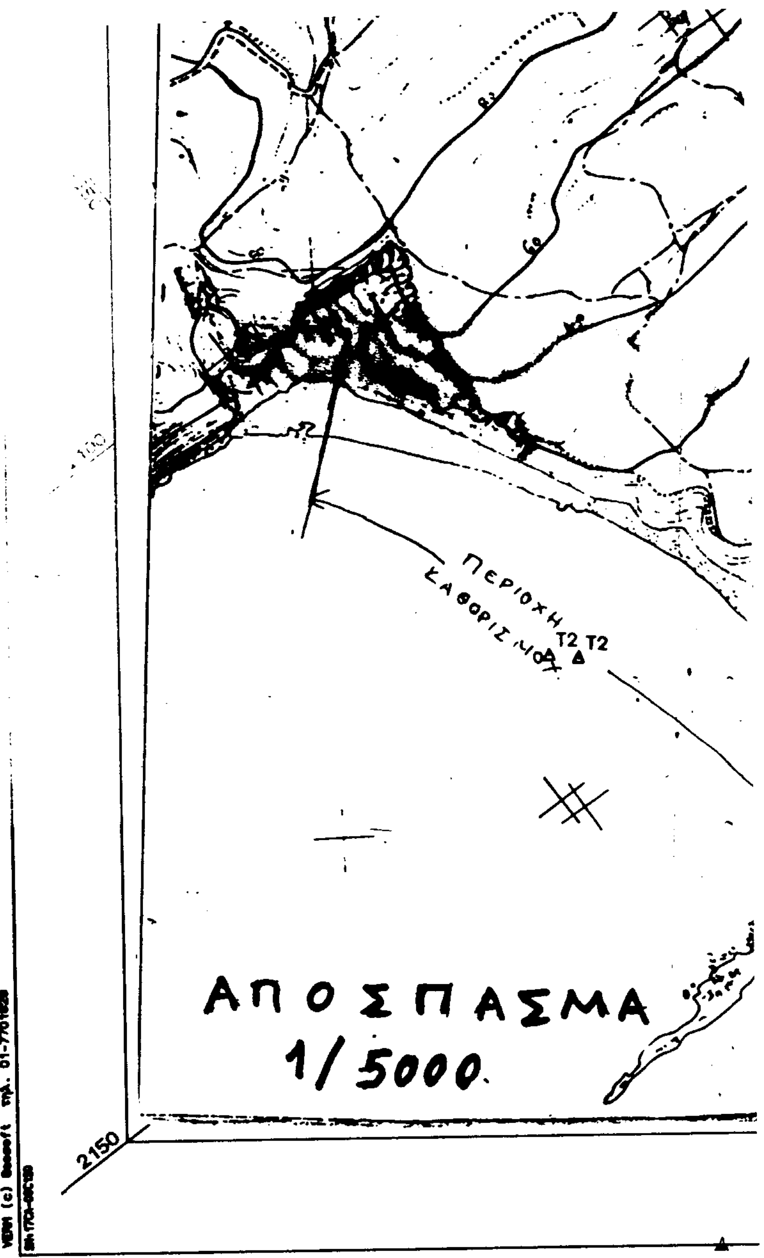

1'	2019.292	-13473.829
2'	2034.615	-13476.275
3'	2101.976	-13465.186
4'	2138.330	-13442.479
5'	2198.419	-13412.546
6'	2226.423	-13385.236
7'	2240.651	-13371.122
8'	2257.913	-13348.627
9'	2279.001	-13323.343
10'	2295.241	-13303.855
11'	2300.319	-13284.732
12'	2311.400	-13271.771
13'	2323.077	-13249.038
14'	2329.255	-13227.536
15'	2330.201	-13223.276
16'	2335.733	-13217.369
17'	2339.467	-13208.033
18'	2344.587	-13202.401
19'	2353.552	-13183.367
20'	2359.940	-13168.873
21'	2371.671	-13155.776
22'	2378.517	-13134.367
23'	2386.957	-13111.542
24'	2393.649	-13104.118
25'	2404.328	-13079.120
26'	2416.617	-13054.653
27'	2426.139	-13027.182
28'	2439.094	-12999.288
29'	2439.898	-12984.012

ΕΘΝΙΚΟ ΤΥΠΟΓΡΑΦΕΙΟ
Για τεχνικούς λόγους στο σχεδιάγραμμα
έγινε σμίκρυνση κατά ποσοστό %

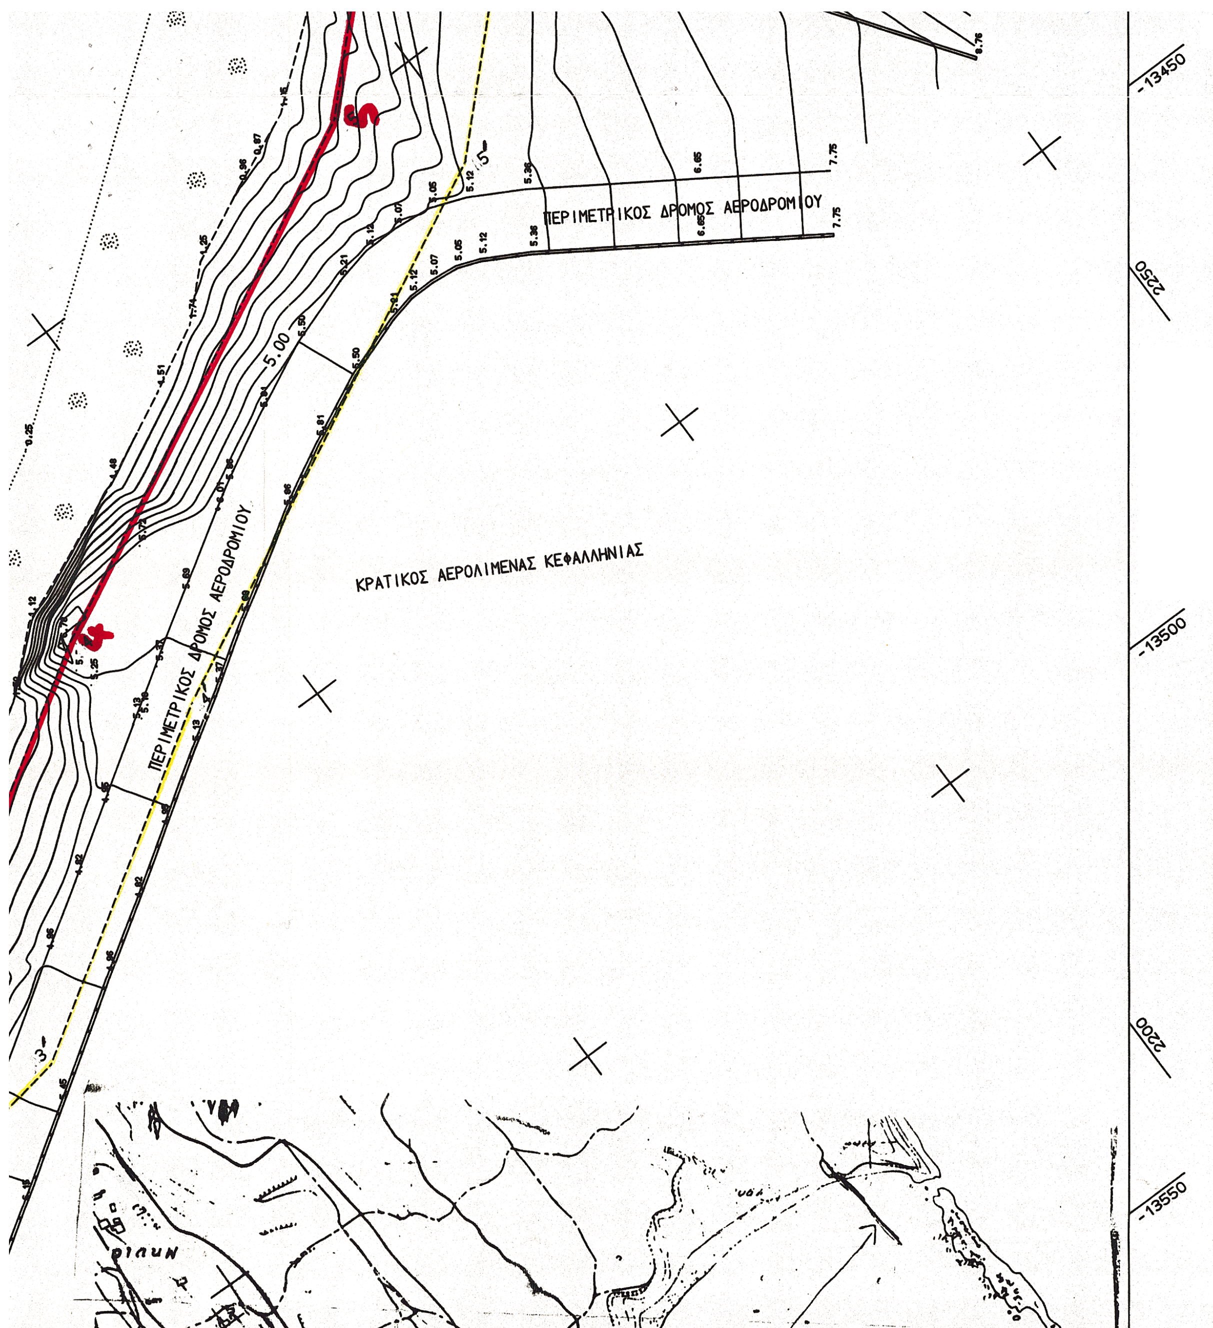

ΠΕΡΙΜΕΤΡΙΚΟΣ ΔΡΟΜΟΣ ΑΕΡΟΔΡΟΜΙΟΥ
ΠΕΡΙΜΕΤΡΙΚΟΣ ΔΡΟΜΟΣ ΑΕΡΟΔΡΟΜΙΟΥ
ΚΡΑΤΙΚΟΣ ΑΕΡΟΛΙΜΕΝΑΣ ΚΕΦΑΛΛΗΝΙΑΣ
5.00
-13450
-13500
-13550
2250
2200

αμμώδης ακτή

2.50
5.00
7.50
10.00
15.00

2350
-13350
2300

ΑΡΧΕΙΟ

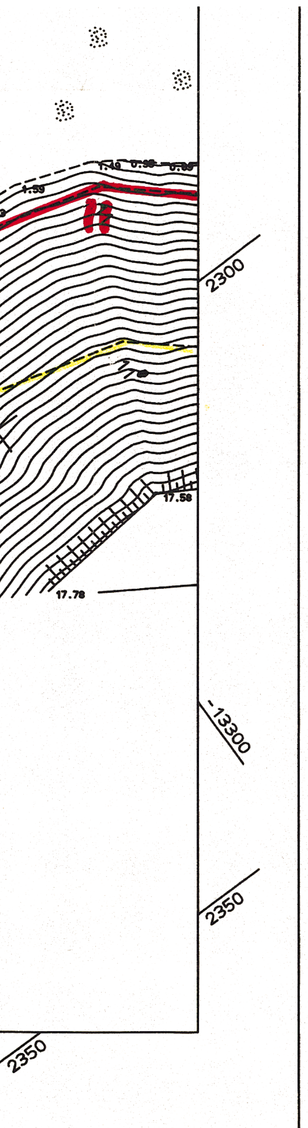

ΝΟΜΟΥ ΚΕΦΑΛΛΗΝΙΑΣ. Μ.ΜΟΝΤΙΑΝΟ.

ΑΝΑΔΟΧΟΣ ΜΕΛΕΤΗΤΗΣ ΥΠΟΓΡΑΦΗ ΝΙΚΟΛΑΟΣ ΔΙΟΝ. ΚΩΣΤΑΣ ΑΓΡΟΝΟΜΟΣ ΤΟΠΟΓΡΑΦΟΣ ΜΗΧΑΝΙΚΟΣ ΕΡΓΟΛΗΠΤΗΣ ΔΗΜΟΣΙΩΝ ΕΡΓΩΝ ΜΕΛΟΣ Τ Ε Ε ΑΡ. ΜΗΤΡΩΟΥ 39696 ΣΥΝΔΙΚΑΛΙΣΤΩΝ & ΑΝΤΥΠΑ 281 00 ΑΡΓΟΣΤΟΛΙ ΚΕΦΑΛΟΝΙΑ ΗΛ 094 591326 0671 24843 ΑΦΜ 27883209 ΔΟΥ ΑΡΓΟΣΤΟΛΙΟΥ	Ο ΣΥΝΤΑΞΑΣ ΝΙΚΟΛΑΟΣ Δ.ΚΩΣΤΑΣ	ΗΜΕΡΟΜΗΝΙΑ ΣΥΝΤΑΞΑΣ ΝΟΕΜΒΡΗΣ 2001	ΥΠΟΓΡΑΦΗ

ΥΠΟΜΝΗΜΑ ΕΠΙΤΡΟΠΗΣ ΚΑΘΟΡΙΣΜΟΥ
ΟΡΙΩΝ ΑΙΓΙΑΛΟΥ - ΠΑΡΑΛΙΑΣ

κόκκινη γραμμή - οριογραμμή Αιγιαλού
κίτρινη γραμμή - οριογραμμή Παραλίας

Το παρόν τοπογραφικό διάγραμμα συνοδεύει την απο .14/5/2002. Εκθεση της επιτροπής καθορισμού ορίων Αιγιαλού και Παραλίας

Οι κορυφογραμμές εξασφαλίζονται όπως σημειώνεται στο διάγραμμα από ..το...... ..κρατικό δίκτυο..................

... Υπάρχουν κτίσματα στην Ζώνη Παραλίας .τα οποία δεν εξαιρούνται............

Καθορίζεται ζώνη Παραλίας πλάτους .15μ.. .... για εξυπηρέτηση των σκοπών της παρ.2 του αρθ.1 Ν.2971/2001

Η επιτροπή διεπίστωσε ότι ..δεν. υπάρχει παλαιός Αιγιαλός.

Η ΕΠΙΤΡΟΠΗ

Ο ΠΡΟΕΔΡΟΣ
ΠΡ/ΝΟΣ ΤΗΣ ΚΤΗΜΑΤΙΚΗΣ
ΥΠΗΡΕΣΙΑΣ ΚΕΦΑΛΛΗΝΙΑΣ
ΠΑΠΑΔΑΤΟΥ - ΒΟΥΤΣΙΝΑ ΜΑΡΙΑ
Εφοριακός ΠΕ/Δ

ΤΑ ΜΕΛΗ
1. Ι. ΜΠΑΡΚΑΣ
2. ΑΠΟΣΤΟΛΟΣ Γ. ΑΝΤΩΝΑΤΟΣ ΠΛΟΙΑΡΧΟΣ
3. Αφροδίτη Θεοπεφτάτου Πολιτικός μηχανικός
4. Ιωάννης Χαλμούκης Μηχανικός ΠΕ

ΕΛΕΓΧΟΣ	Επιβλέπων	ημερομηνία	23/11/2002
		υπογραφή	ΑΜΑΡΑΝΤΙΔΟΥ ΑΙΚΑΤΕΡΙΝΗ ΤΟΠΟΓΡΑΦΟΣ ΜΗΧ/ΚΟΣ
	Τμ. Μελετών	ημερομηνία	
		υπογραφή	
ΘΕΩΡΗΣΗ	Ο ΠΡΟΙΣΤΑΜΕΝΟΣ ΥΔΚ	ημερομηνία	4/12/2002
		υπογραφή	Ι. ΜΠΑΡΚΑΣ

ΔΙΑΝΟΜΗ ΠΙΝΑΚΙΔΩΝ

ΤΡΙΓΩΝΟΜΕΤΡΙΚΗ ΕΞΑΡΤΗΣΗ: ΚΡΑΤΙΚΟ ΤΡΙΓΩΝΟΜΕΤΡ.ΔΙΚΤΥΟ
ΥΨΟΜΕΤΡΙΚΗ ΑΦΕΤΗΡΙΑ : Μέση Στάθμη Θάλασσας.
ΜΕΘΟΔΟΣ ΑΠΟΤΥΠΩΣΗΣ :
ΧΡΟΝΟΛΟΓΙΑ ΑΠΟΤΥΠΩΣΗΣ : ΝΟΕΜΒΡΗΣ 2001.

ΚΛΙΜΑΚΑ 1:500		ΑΡ. ΣΧΕΔΙΟΥ
ΙΣΟΔΙΑΣΤΑΣΗ .50		

Αριθ. 3151/2830 (2)

Ανάκληση των 2977/99 (ΦΕΚ 752/Δ/1999) και 1736/01 (ΦΕΚ 581/Δ/2001) αποφάσεων του Νομάρχη Αιτ/νίας.

Ο ΝΟΜΑΡΧΗΣ ΑΙΤΩΛ/ΝΙΑΣ

Έχοντας υπόψη:

1) Την 2977/27.9.99 απόφαση «περί αναγνώρισης δρόμου σαν πρό του 23 εντός του Ο.Τ 347 του σχεδίου πόλης Ναυπάκτου» (ΦΕΚ 752/Δ/99).

2) Την 1736/12.7.2001 απόφαση «περί αναγνώρισης δρόμου σαν πρό του 23 εντός του Ο.Τ 338 του σχεδίου πόλης Ναυπάκτου» (ΦΕΚ 591/Δ/2001).

3) Την 3788/7.3.2002 απόφαση του Γ. Γραμματέα Περιφέρειας «περί ακυρώσεως των εν λόγω αποφάσεων».

4) Το σημείωμα προς την δ/νση Πολεοδομίας του Δικηγόρου Κων/νου Ζησιμόπουλου Νομικού Συμβούλου της Νομ/κής Αυτοδ/σης Αιτωλ/νίας.

5) Τις δ/ξεις του Ν. 2218/94 και του Ν. 2240/94 «περί Νομ/κής Αυτοδ/σης».

6) Το ΦΕΚ 355/Β/4.5.95 «Δημοσίευση Οργανισμού Νομ/κής Αυτοδ/σης Αιτωλ/νίας» όπως μεταγενέστερα τροποποιήθηκε και ισχύει.

Τις δ/ξεις του άρθρου 29Α του Ν. 1558/85, όπως αυτό προστέθηκε με το άρθρο 27 του Ν. 2081/92 (ΦΕΚ 154/Α) και ότι από τις δ/ξεις αυτής της απόφασης δεν προκαλείται δαπάνη σε βάρος του κρατικού προϋπολογισμού, αποφασίζουμε:

Ανακαλούνται οι 2977/27.9.99 και 1736/12.7.2001 αποφάσεις (ΦΕΚ 752/Δ/99) και (581/Δ/01) σύμφωνα με το ανωτέρω σκεπτικό:

Η παρούσα να δημοσιευθεί στην Εφημερίδα της Κυβερνήσεως.

Μεσολόγγι, 5 Νοεμβρίου 2002

Ο Νομάρχης

ΔΗΜΗΤΡΗΣ ΣΤΑΜΑΤΗ

ΑΠΟ ΤΟ ΕΘΝΙΚΟ ΤΥΠΟΓΡΑΦΕΙΟ